

**COMUNE DI OGLIANICO**

# REVISIONE DEL PRGC

**MODIFICA NON COSTITUENTE VARIANTE AL PRGC**  
 ai sensi dell'art. 17 Comma 12° L.R. 56/77  
 Approvata con D.C.C. n° del



**TAVOLA N. D.2**  
**ASSETTO GENERALE DEL PIANO**

SCALA 1 : 5.000

ESTENSORE:  
 ARCH. GIAN CARLO PAGLIA  
 Via Riva 25/26/27 - I-10131 - AGLIATE (TO)  
 Tel. 011/2425119  
 Fax. 011/2425147  
 E-Mail. gcpag@comuneoglianico.it

ELABORAZIONE CARTOGRAFICA:  
 GEOM. LUCA FRASCA

PROGETTO ARCHITETTONICO A CURA DELL'ARCHITETTO (GIUGNO 2009)

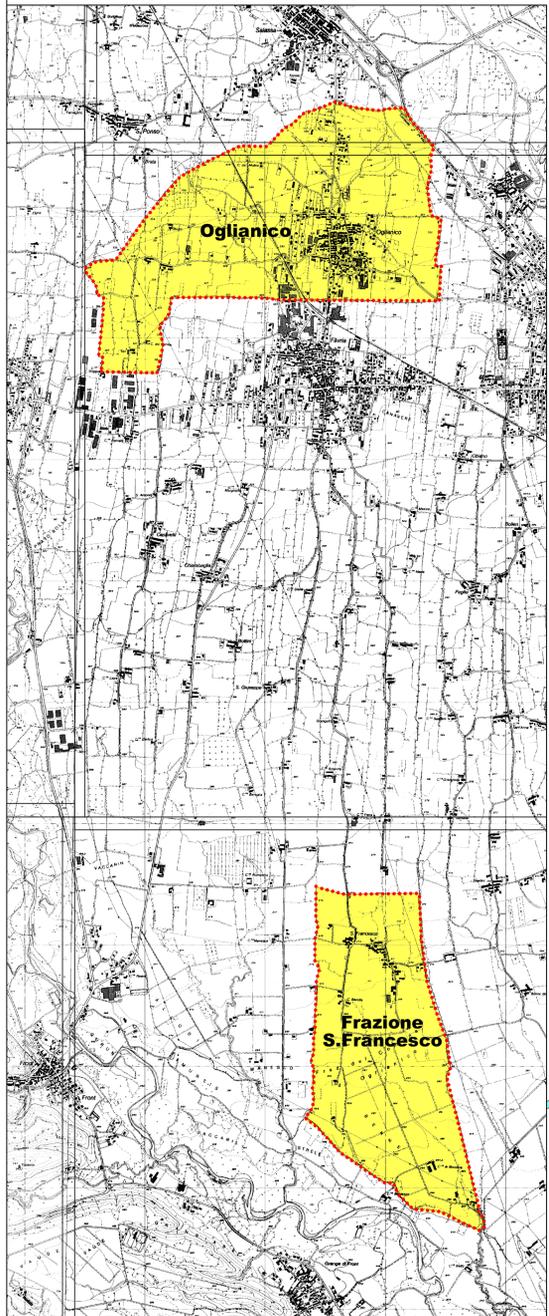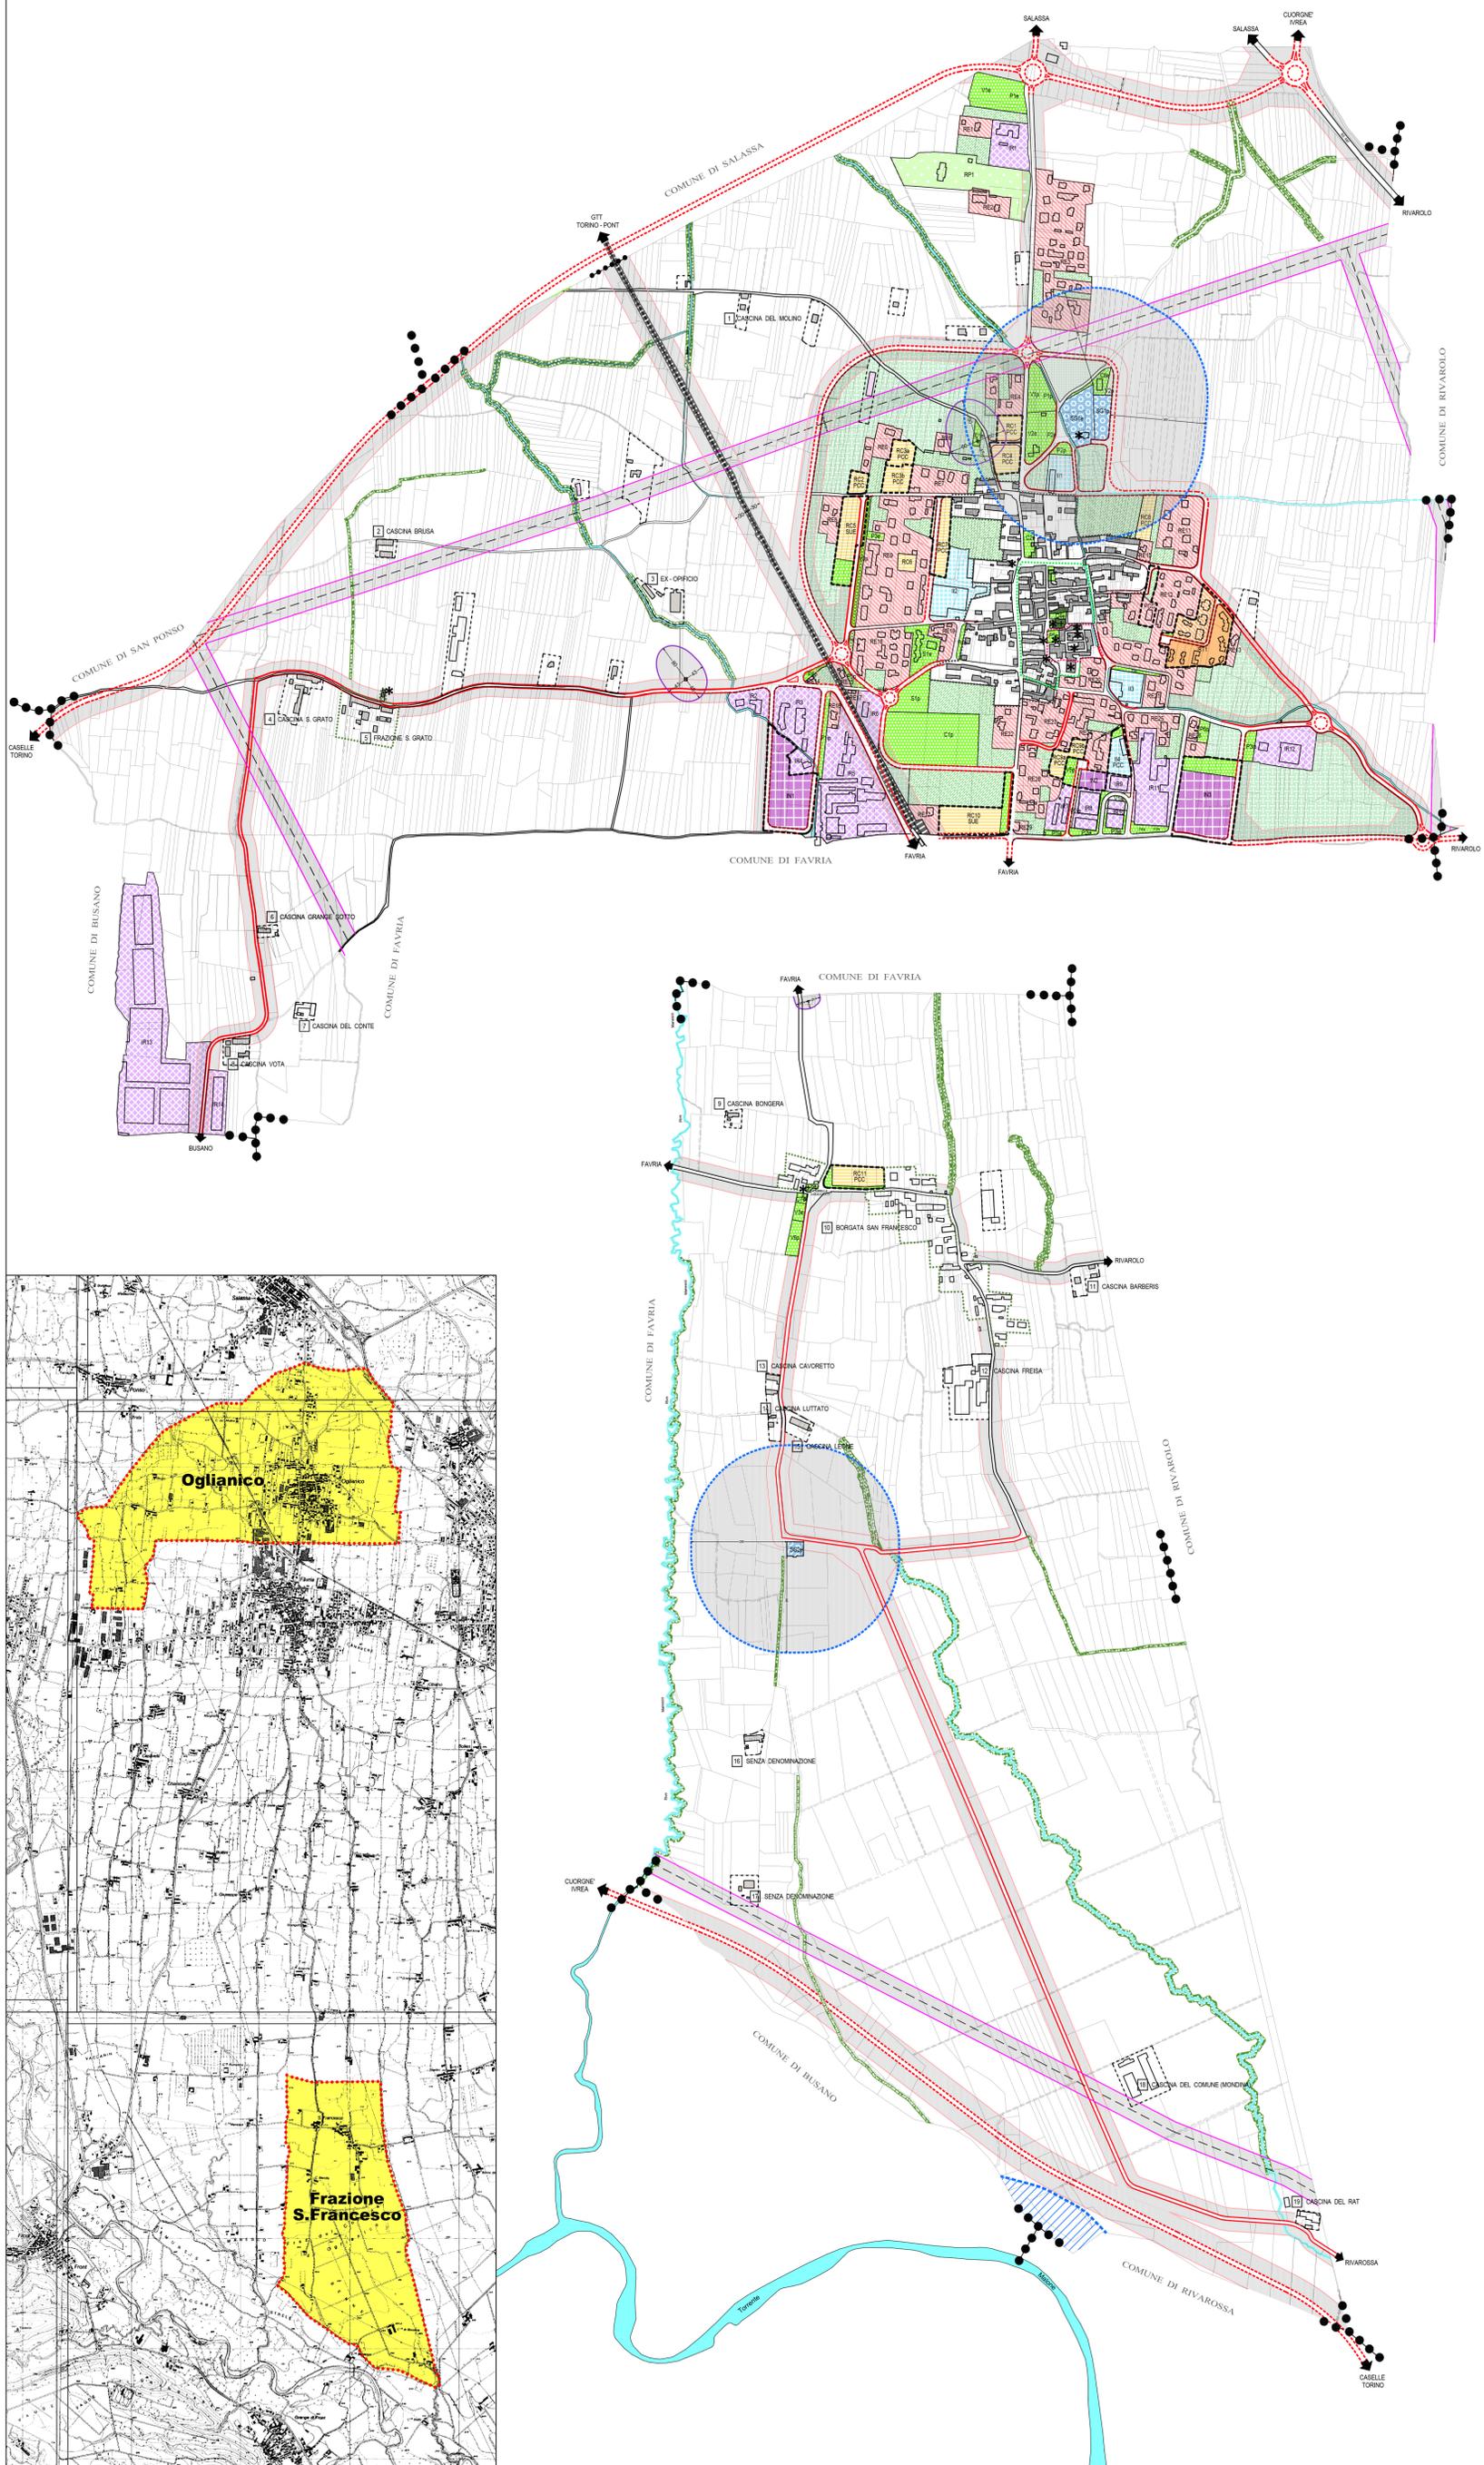

SIMBOLOGIA	SIGLA	DENOMINAZIONE	ART. N. LA.
		CONFINI COMUNALI	
		CSI ANTICO RECETTO	23
		CS2 TESSUTO STORICO COMPATTO	23
		CS3 TESSUTO STORICO DIRADATO	23
	NR	NUCLEI RURALI DI ANTICA FORMAZIONE	24
	RP	AREE RESIDENZIALI DI PREGIO AMBIENTALE	25
	RE	AREE RESIDENZIALI A CAPACITA' INSEDIATIVA ESAURITA	26
	RC	AREE RESIDENZIALI DI COMPLETAMENTO	27
	RT	AREE RESIDENZIALI DI NUOVO IMPIANTO IN FASE DI ATTUAZIONE	28
	II	INSEDIAMENTI PRODUTTIVI IN AREA IMPROPRIA	29
	IR	AREE PER ATTIVITA' PRODUTTIVE DI RIORDINO E COMPLETAMENTO	30
	IN	AREE PER ATTIVITA' PRODUTTIVE DI NUOVO IMPIANTO	31
	VP	AREE A VERDE PRIVATO	32
	AN	AREE AGRICOLE NORMALI	33
		FASCE ALBERATE	33
	RA	EDIFICI E INSEDIAMENTI IN TERRITORIO AGRICOLO A DESTINAZIONE RESIDENZIALE E RELATIVI AMBITI PERTINENZIALI ED IN STATO DI ABBANDONO	34
	RA	EDIFICI E INSEDIAMENTI IN TERRITORIO AGRICOLO A DESTINAZIONE ARTIGIANALE E RELATIVI AMBITI PERTINENZIALI	34
	RA	EDIFICI E INSEDIAMENTI IN TERRITORIO AGRICOLO A DESTINAZIONE AGRICOLA E RELATIVI AMBITI PERTINENZIALI	34
	AS	AREE AGRICOLE DI SALVAGUARDIA AMBIENTALE	35
	SP	AREE PER SERVIZI PUBBLICI ESISTENTI - PREVISTE	36
		S Scuole C Attrezzature di interesse comune V Verde P Parcheggi I Attrezzature afferenti agli impianti industriali	
	SG	AREE PER SERVIZI DI INTERESSE GENERALE	37
		VIABILITA':	38
		VIABILITA' ESISTENTE	
		VIABILITA' IN PROGETTO	
		VIABILITA' IN AMPLIAMENTO	
		FERROVIA	13
		FASCE DI RISPETTO	13
		DALLE STRADE E FERROVIA	
		DALLE INFRASTRUTTURE CIMITERIALI	
		DAI POZZI	
		DAGLI ELETTRODOTTI	
		AMBITI VINCOLATI AI SENSI DELL'ART. 142 DEL D.Lgs. 42/04	13
		EDIFICI VINCOLATI AI SENSI DEGLI ALL. 1/9 E 1/10 DEL D.LGS 42/04	13
		AMBITI SOTTOPOSTI A STRUMENTO URBANISTICO ESECUTIVO	13
		SCOLMATORE DEL RIO LEVESA	